


- Verharding**
- Rijbaan**
Betonstraatstenen, NCB klinker type 3 van MBI, 31.5x11.5x10, lichtgrijs, halfsteens
Invegen met split
 - Rijbaan grasbetonstrook**
Betonstraatstenen, NCB klinker type 1 van MBI, 31.5x11.5x10, lichtgrijs, halfsteens
Invegen met split
 - Verkeerspunaise**
Betonstraatstenen, 30x10x8 cm, antraciet, met witte belijning, elleboogverband
 - Plint flats**
Getrokken straatstenen, 20x5x6, geel geruïneerd, halfsteens
conform plint gebouw Oranjelaan
 - Parkeerplaats**
Rand: betonstraatstenen, NCB klinker type 3
Majr: betonstraatstenen, NCB klinker type 1
Invegen met split
 - Parkeerplaats Arent Krijgsstraat**
Betonstraatstenen, KF, antraciet, elleboog, conform naastgelegen bestaande vakken
 - Parkpad**
Halfverharding DurEko-mix, 0-8 mm, antraciet
 - Trottoir**
Betontegels, 30x30, conform bestaande situatie
 - Nieuw plateau Schoolstraat**
Betonstraatstenen, KF, antraciet en witte markeringssteen, conform bestaande situatie

- Banden**
- Opulitband**
Betonband, 15x25x100, grijs, met zicht
 - Trottoirband t.p.v. plantvakken en parkpad**
Betonband, 28/30x25x100, grijs, met zicht
 - Inritblokken**
Inritblokken, beton, 75x16x50 vb, grijs

- Beplanting**
- Bomen nieuw**
Toekomstbomen: 1e en 2e groote bomen op grondrichtingen.
Soorten en soekombomen n.t.b. in DO-beplantingsplan
 - Bomen bestaand**
 - Heestergroep**
Soorten n.t.b. in DO-beplantingsplan
 - Plantvak**
Soorten n.t.b. in DO-beplantingsplan
 - Plantenboder plantsoen**
Vaste planten maten van Bloomingfields.
Samenstelling n.t.b. in DO-beplantingsplan
 - Plantvak tuinenstrook**
Soorten n.t.b. in DO-beplantingsplan
 - Haag**
Hoogte: 1.20 m
 - Gevelgroen (optioneel, door dorden)**
Uitgangspunt: klimplanten langs aan
klimconstructie en geen planten die de gevel
aanraken
 - Gazon**
Intensief maabeheer

- Meubilair**
- Betonnen zitmeubel**
Beton, 45x50x200, grijs.
 - Betonnen zitrand**
Beton, 45x30x100, grijs.
 - Verlichting**
Philips Luma, LED, 4.50 m, grafietgrijs
 - Fietsparkeren**
Fietsondergrond met anti-dukkelstang, Eridi o.g. RVS, Formaat: 90x120, grijs
 - Straatkolken**
 - Ondergrondse container nieuw**

- Overige**
- Eilandje**
Nader uit te werken
 - Trafo nieuw**
 - Hoogtelijnen**
In en om boven maasveld
 - Entree woningen**
 - Rijrichting**

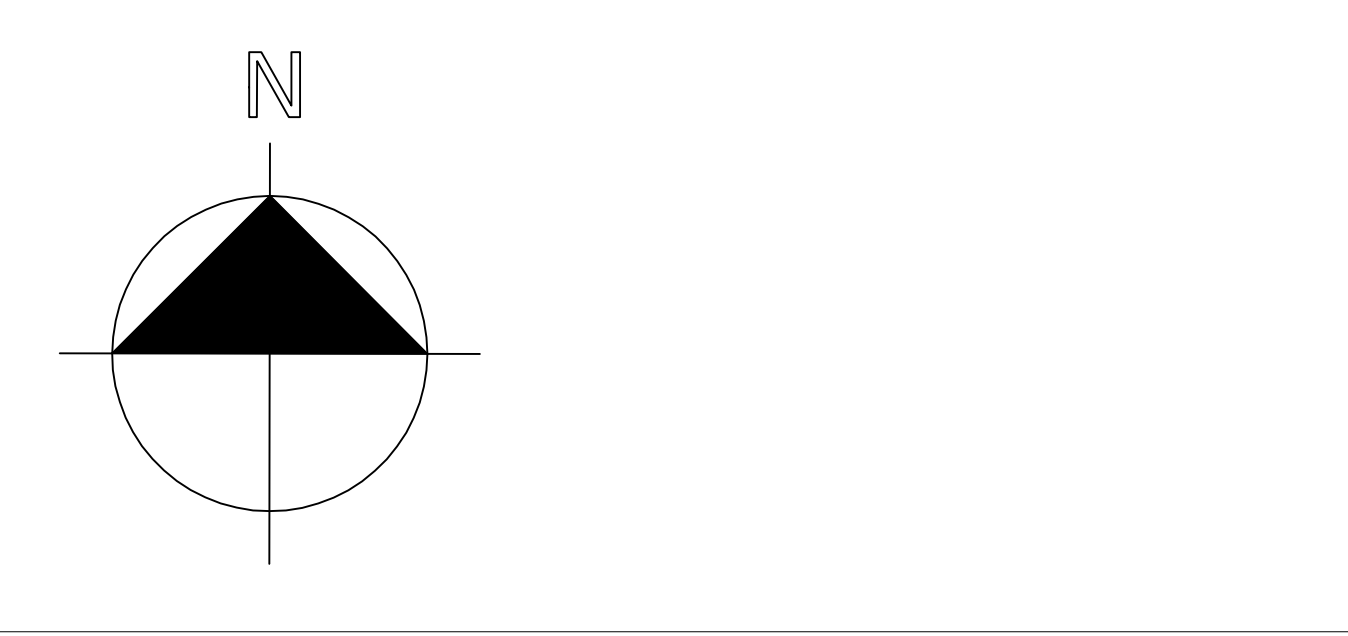

Oranjeplantsoen Diemen VO 10-11-2021
 Opdrachtgever: Gemeente Diemen
 Ondaerdeel: Plankaart VO
 Schaal: 1:250
 Tek. nr.: 1/1
 Blad: