


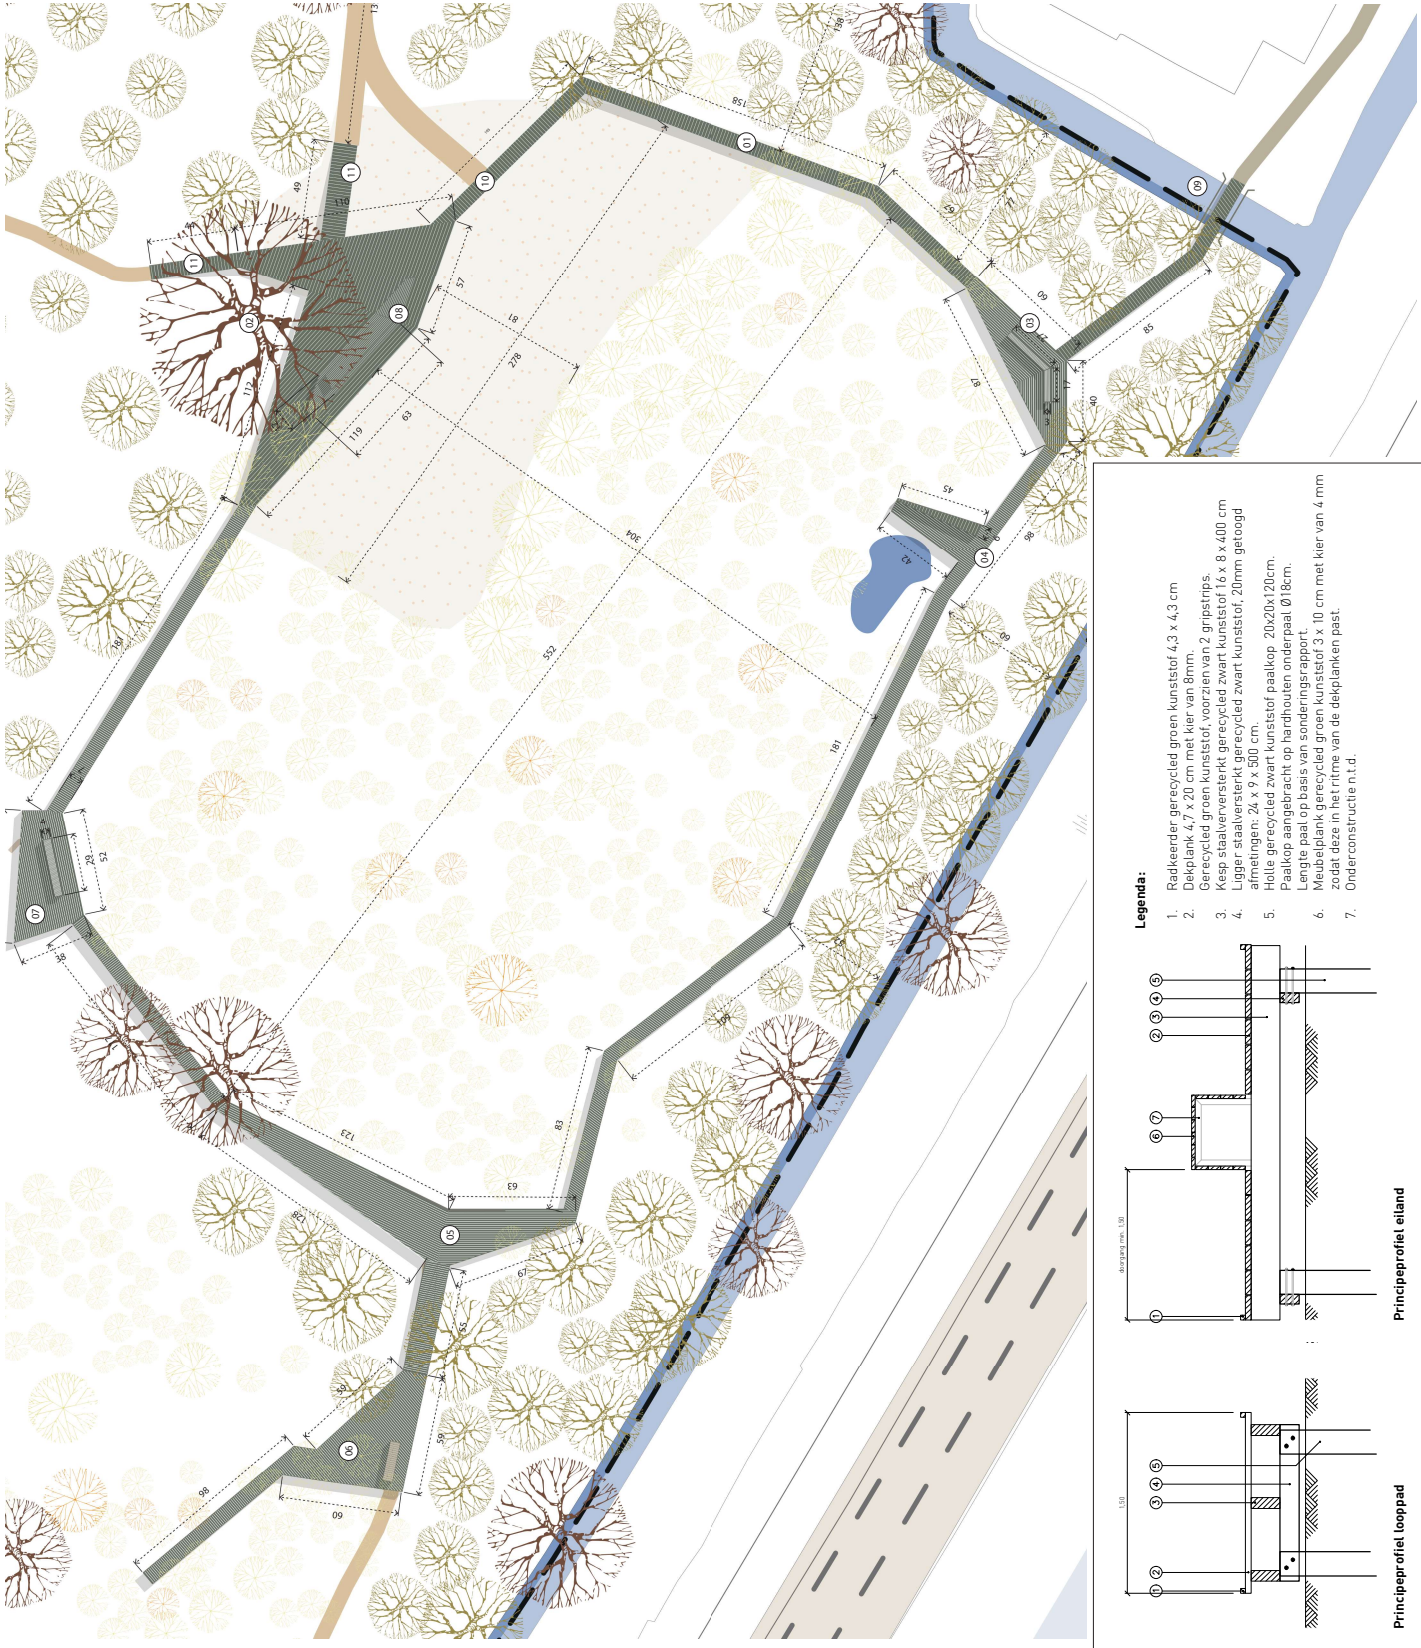


Legenda

- 01 vloerpad met basisbreedte 1,5m
- 02 bestaande traverfij (vloeder omheen te ontwerpen)
- 03 vloerpad met basisbreedte 1,5m
- 04 verblifplek 2 - kleine vijver
- 05 verblifplek 3 - verbreding met verhoogde (zit)rand ten
- 06 verbreding en eindpunt als koppeling met speelplek
- 07 verblifplek 4 - verblifplek met waterloop over natte deel bosrand met
- 08 verblifplek 5 - buitenkwal met een verhoogde bank in twee
- 09 niveau als onderdeel van de vloeder en een picknickbank met
- 10 roosterplek als onderdeel van vloeder - aansluiting bosrand
- 11 toegang tot machine met
- 12 hellingsbaan

Legenda:

- 1. Radleierder gerecycleerd groen kunststof 4,3 x 4,3 cm
- 2. Dekplank 4,7 x 20 cm met kier van 8mm
- 3. Gerecycleerd groen kunststof voorzien van 2 gripstrips
- 4. Kopp staalversterkt gerecycleerd zwart kunststof 16 x 8 x 400 cm afmetingen: 24 x 9 x 500 cm
- 5. Hells gerecycleerd zwart kunststof paalkop 20x20x120cm. Paalkop aangebracht op hardhouten onderpaal Ø18cm.
- 6. Meubelbank gerecycleerd groen kunststof 3 x 10 cm met kier van 4 mm zodat deze in het rechte van de deklanken past.
- 7. Onderconstructie n.i.d.

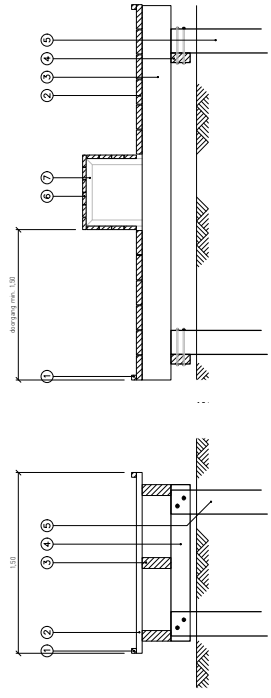

Project	Dimensie	Opdrachtgever
Diemen	Spoorzicht	Gemeente Diemen
Fase	Definitief ontwerp	Project nummer
		2308
Onderwerp	Vloeder	Bladcode
		DO-02
Schaal	1:250	Pagina formaat
		A1
Omschrijving		Datum
		21-8-2025
		Datum
		Revisie